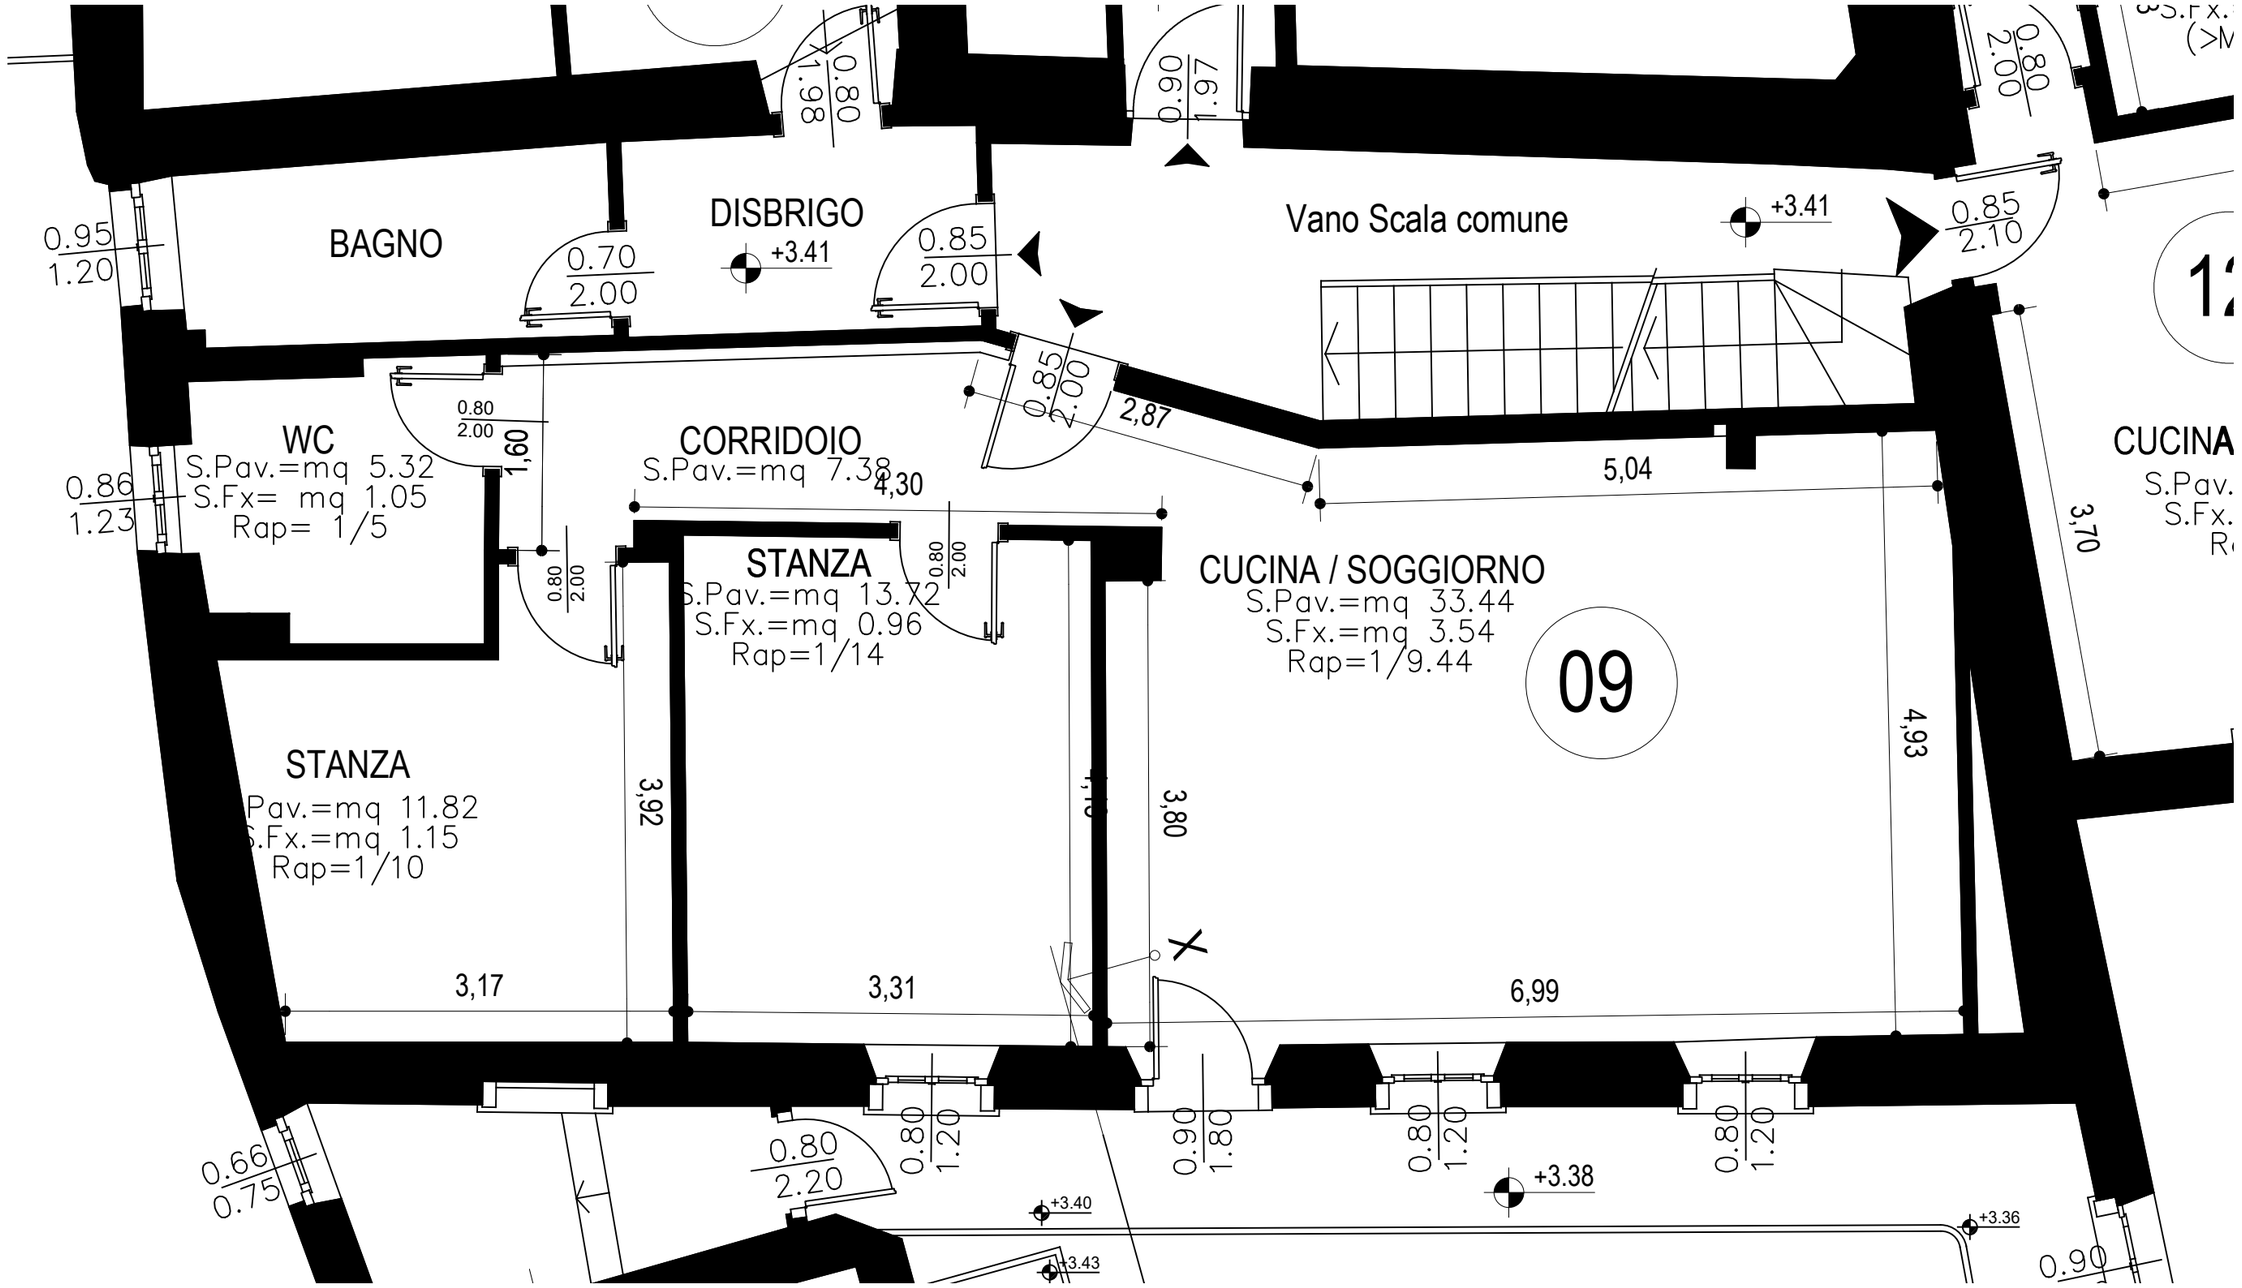
BAGNO
0.95
1.20
DISBRIGO
+3.41
0.70
2.00
0.85
2.00
Vano Scala comune
+3.41
0.85
2.10
0.80
2.00
0.80
1.98
0.90
1.97
WC
S.Pav.=mq 5.32
S.Fx= mq 1.05
Rap= 1/5
0.86
1.23
0.80
2.00
1,60
CORRIDOIO
S.Pav.=mq 7.38
4,30
0.85
2.00
2,87
5,04
3,70
CUCINA
S.Pav.
S.Fx.
R
STANZA
S.Pav.=mq 13.72
S.Fx.=mq 0.96
Rap=1/14
0.80
2.00
0.80
2.00
CUCINA / SOGGIORNO
S.Pav.=mq 33.44
S.Fx.=mq 3.54
Rap=1/9.44
09
4,93
STANZA
Pav.=mq 11.82
.Fx.=mq 1.15
Rap=1/10
3,92
3,80
3,17
3,31
6,99
0.66
0.75
0.80
2.20
0.80
1.20
0.90
1.80
0.80
1.20
0.80
1.20
+3.38
+3.40
+3.43
+3.36
0.90